

TERMINAL DE BUSES

REVALORIZANDO EL ESPACIO PÚBLICO Y COMERCIAL



COMERCIO CIRCUNDANTE



BULEVAR AV. LAS AMERICAS

PROBLEMÁTICA

Plantear una alternativa para refuncionalizar el espacio de la actual Terminal, de manera que se generen diversas actividades y se impulse el comercio en la zona.

Congestionamiento de tráfico vehicular


Inseguridad peatonal

Incompatibilidad de uso en una zona residencial.

Falta de apropiación peatonal del paseo central de la avenida Las Américas.

HIPOTESIS

Decaimiento del comercio circundante, mientras se define un nuevo uso.

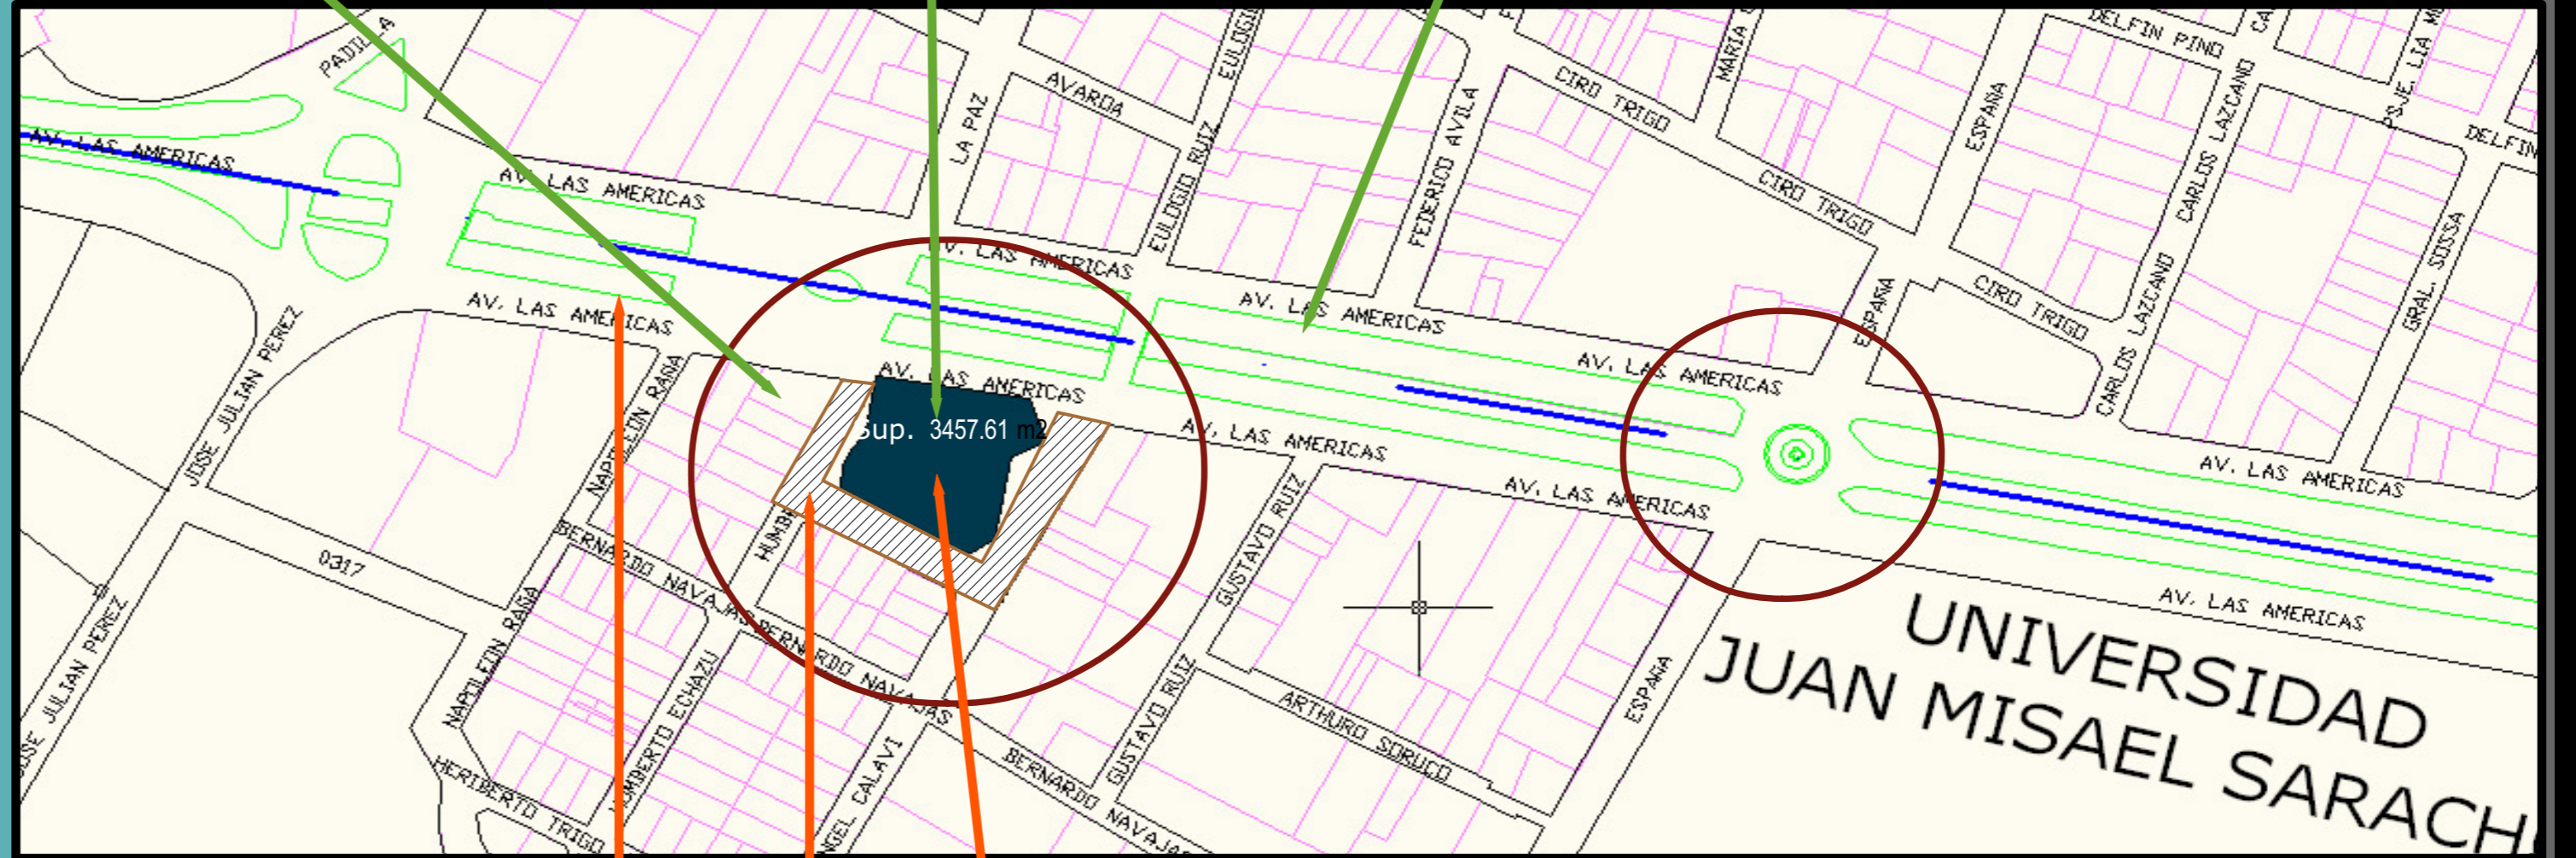

PROPUESTA

Establecer un cambio proponiendo un uso de ACTIVIDADES MÚLTIPLES SOCIO CULTURALES Y COMERCIALES, COMPATIBLES CON EL USO ACTUAL.

REVITALIZACIÓN DEL BULEVAR de la avenida Las Américas como espacio público

REORGANIZAR el TRÁFICO vehicular y peatonal



BULEVAR AV. LAS AMERICAS



EQUIPAMIENTO Y ESPACIO CIRCUNDANTE



CALLE PEATONAL



I WORKSHOP INTERNACIONAL "CIUDAD Y COMERCIO"

TEMA DE LA PROPUESTA: REVALORIZANDO EL ESPACIO PÚBLICO Y COMERCIAL



NOMBRE INTEGRANTES DEL GRUPO: Mariana Raissa Coca Baldiviezo - Mariela Patricia Fernández Laura - Carolina Saravia Ramírez