


PROPUESTA MERCADO CAMPESINO




REFERENCIAS

- Área destinada a parquear y ubicar equipamientos recreativos
- Área de esparcimiento con verde y equipamiento urbano
- Área de esparcimiento con verde y equipamiento urbano
- Abastecimiento del mercado (camiones descarga mercaderías)
- Estacionamiento de camiones y venta, con cubierta unificadora
- Estacionamiento de vehículos particulares
- Parada de taxis
- Diseño unificado de puestos
- Espacio previsto para una futura localización de puestos: Expansión
- Edificios que definen el perímetro físico del Mercado Campesino
- Circulación de camiones que abastecen el mercado de 4:00 a 7:00
- Galerías que se proyecta que sean de mayores dimensiones y jerarquía
- Ingreso principal al mercado jerarquizado
- Ingresos secundarios al mercado
- Puntos de detención de ómnibus
- ↔ Trazado de nuevas calles doble mano

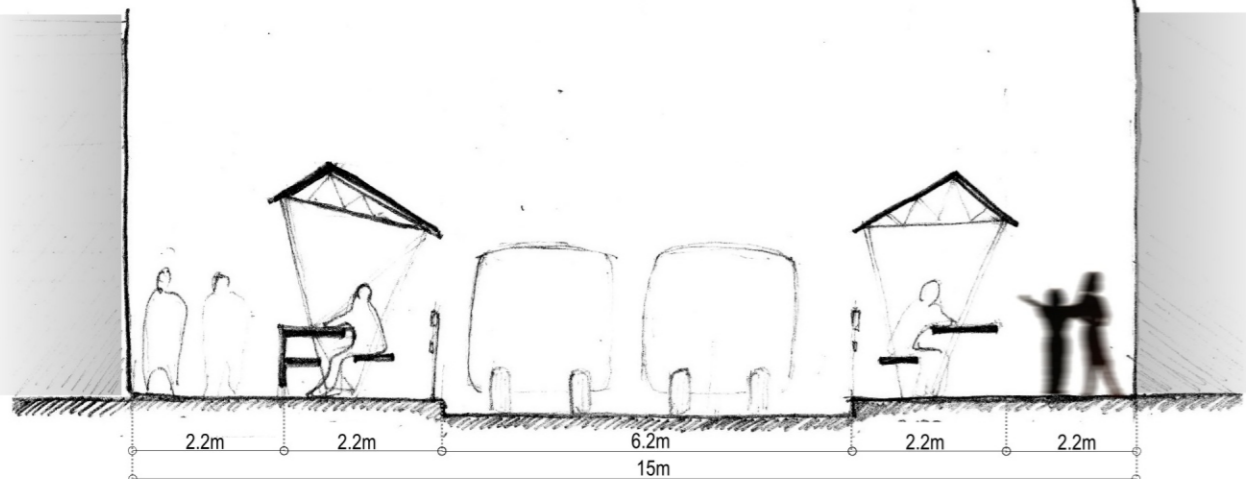

- Calle Comercio

Se decide la permanencia de puestos en la vereda, para lo cual se procede a agrandar las mismas hacia la calle, quedando ésta reducida. Ante la reducción de la calle se decide que sólo ómnibus urbanos circularan por la misma, teniendo 3 puntos de detención: A, B y C. La circulación y estacionamiento de vehículos particulares y taxis es solucionada con la apertura de una nueva calle y adicionando dársenas. De este modo se toma una decisión de concentración comercial en Calle Comercio como sustento al mercado adyacente.

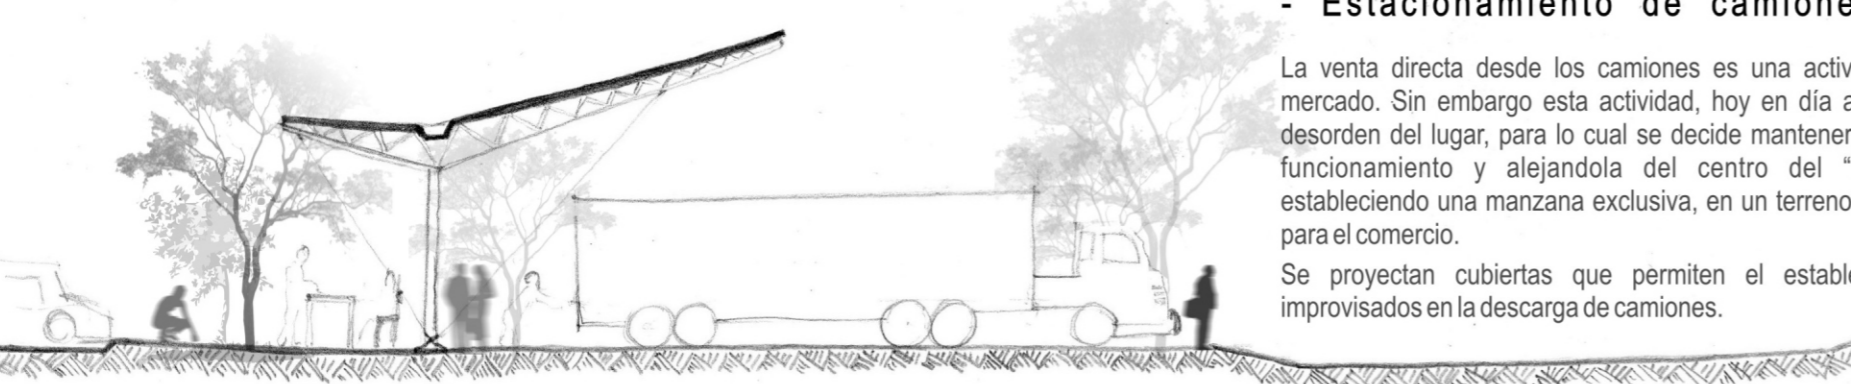

- Estacionamiento de camiones y venta

La venta directa desde los camiones es una actividad muy fuerte en el mercado. Sin embargo esta actividad, hoy en día aumenta los niveles de desorden del lugar, para lo cual se decide mantenerla pero optimizando su funcionamiento y alejándola del centro del "Mercado campesino" estableciendo una manzana exclusiva, en un terreno antes no aprovechado para el comercio. Se proyectan cubiertas que permiten el establecimiento de puestos improvisados en la descarga de camiones.



- plaza principal a modo de pulmón verde



- estacionamiento de camiones y venta



- ingreso principal jerarquizado

- planta de techos MERCADO CAMPESINO



La propuesta realizada sobre el mercado campesino permite una descongestión de las actividades que se presentan en el mismo. Este accionar consiste en un reordenamiento en las circulaciones, buscando claridad y definición en el recorrido según rubros o ejes principales.

Se provee el equipamiento necesario para que el comercio no interfiera con el desplazamiento de los usuarios. Al mismo tiempo, las nuevas infraestructuras presentan los servicios necesarios de una manera equidistante a los principales puntos del mercado.

Se jerarquizan los ingresos y se proyectan espacios verdes que poseen diferentes cualidades espaciales, enriqueciendo la experiencia comercial.

- 1 INGRESO PRINCIPAL al Mercado
- 2 Plaza principal a modo de pulmón verde
- 3 Cinta verde que delimita dos áreas de diferentes niveles de altura
- 4 Ingresos secundarios por Av. Froilan Tejerina
- 5 Ingreso secundario por calle Comercio
- 6 Ingresos secundarios por calle Enrique Pantoja
- 7 Edificios con equipamientos de apoyo a puestos en planta baja (baños, etc.)

I WORKSHOP INTERNACIONAL "CIUDAD Y COMERCIO" TEMA DE LA PROPUESTA: Propuestas complementarias: Mercados Sur y Campesino



NOMBRE INTEGRANTES DEL GRUPO: Santiago, Jaquellina, Uriarte, Yanina, Hendrie Kupczynsyn, Robin